



PLAN

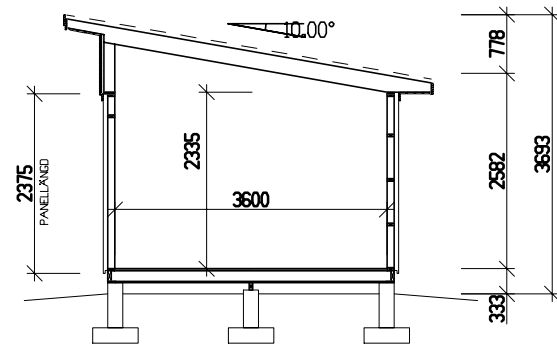


SEKTION

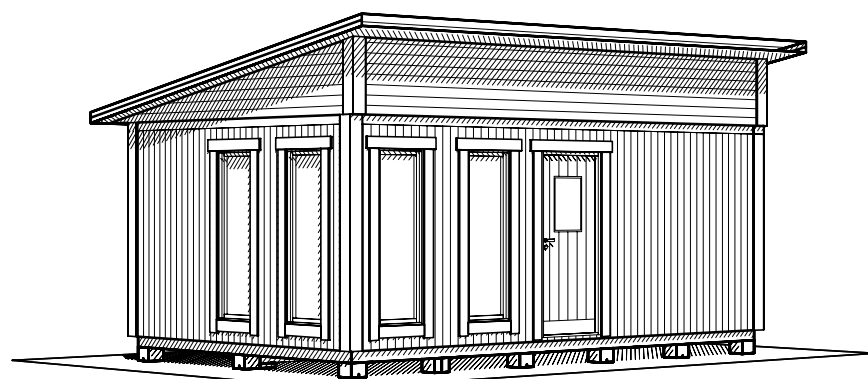


PERSPEKTIV


PANEL: FUNKISPANEL 22x120.
 STOMME: 34x95.
 OISLERAT.
 BJÄKLÄG 45x145.
 GRUNDLÄGGNING: PLINT GRUND.
 LEVERANSOMFATTNING ENLIGT AVTAL.

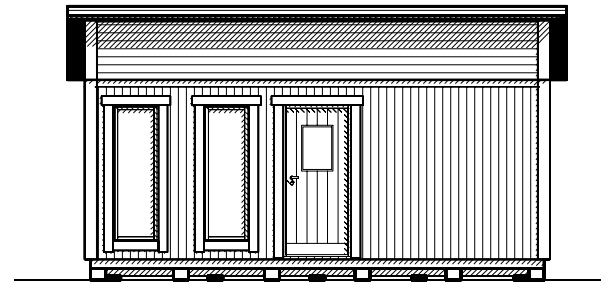


FASAD MOT

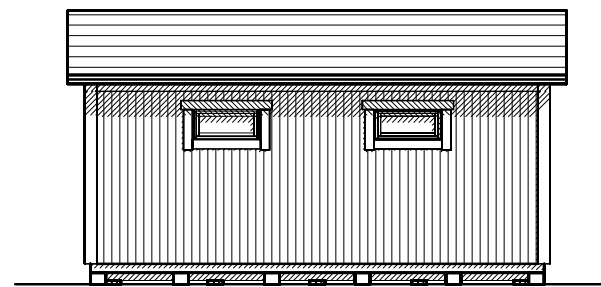


FASAD MOT

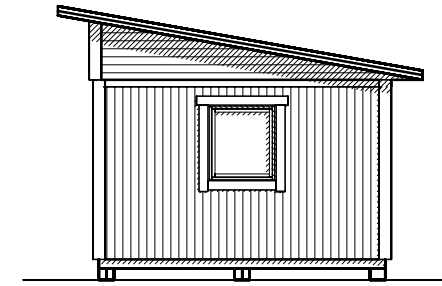

FASAD MOT

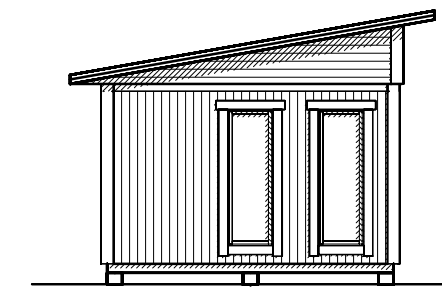

FASAD MOT

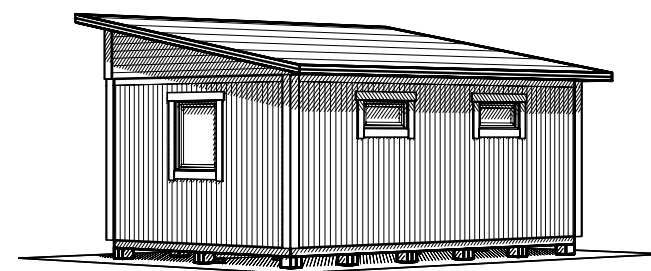

| BET | ANT | ÄNDRINGEN AVSER | DATUM | SIGN |
|-------------------------------------|-----|-----------------------|---------------|------|
| BYGGLOVSHANDLING | | | | |
| NYBYGGNAD AV KOMPLEMENTBYGGNAD | | | | |
| PLAN & SEKTION NJUTA FUNKIS 25-4 | | | | |
| UPPDRAG NR/RITN. NR XXXX | | RITAD/KONSTR AV PH | | |
| DATUM 2018-11-02 | | HANDLÄGGARE | | |
| ANSVARIG | | SKALA 1:100, A3 | NUMMER A01 | BET |

