




PLAN

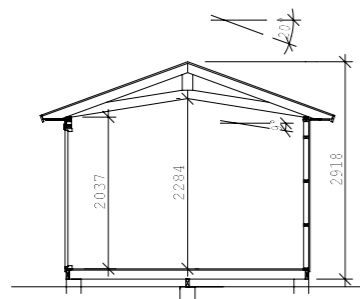


SEKTION

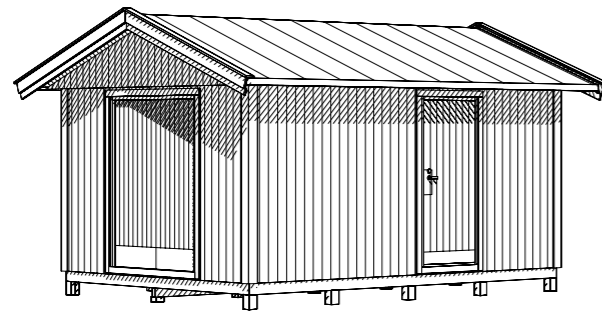


PERSPEKTIV

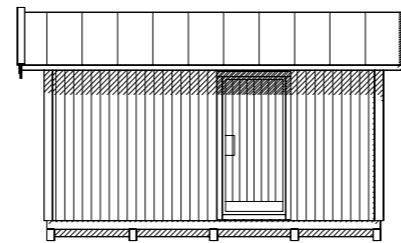


FASAD MOT

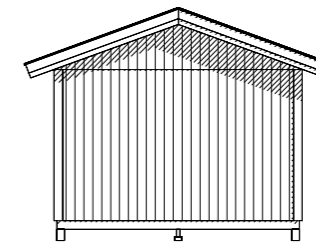


FASAD MOT

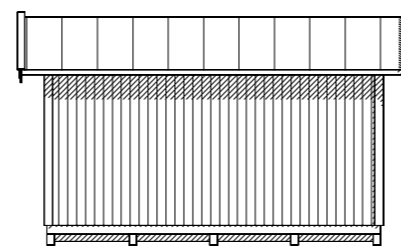

FASAD MOT

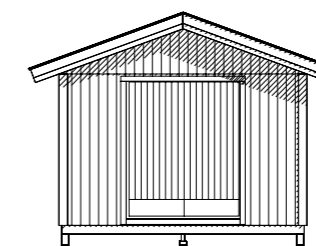

FASAD MOT

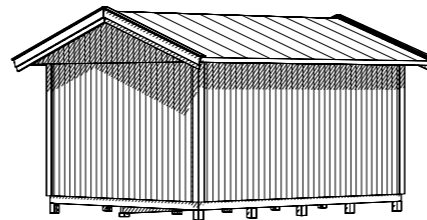

PANEL: FUNKISPANEL 17x120.
 STOMME: 34x70.
 BJÄLKLAG: 34x120
 GRUNDLÄGGNING: PLINT GRUND.
 LEVERANSOMFATTNING ENLIGT AVTAL



BYGGLOVSRITNING

FÖRRÅD MARIE 15
 PLAN & SEKTION

UPPDRAG NR/RITN. NR RIT/KONSTR AV
 TranemoDDS EJ

HANDLÄGGARE

BET	ANT	ÄNDRINGEN AVSER	DATUM	SIGN
			2023-01-02	

DATUM
 2023-01-02

ANSVARIG

SKALA
 1:100, A3

NUMMER
 A01

BET