



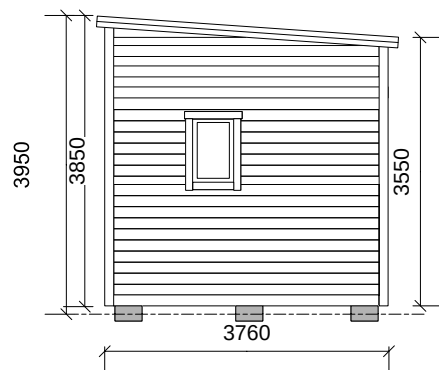


GAVEL ALLRUM



GAVEL LOFT/WC

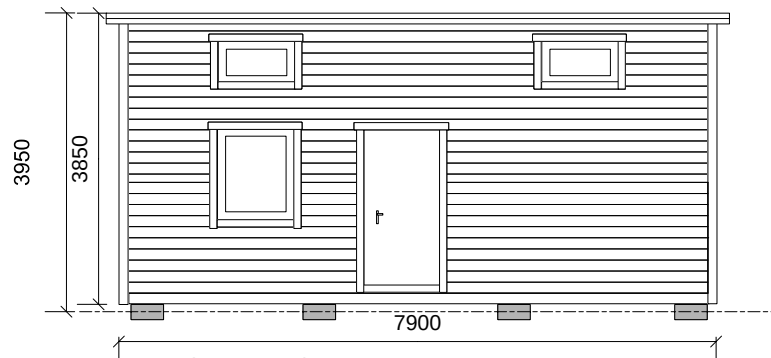

FASAD FRAMSIDA

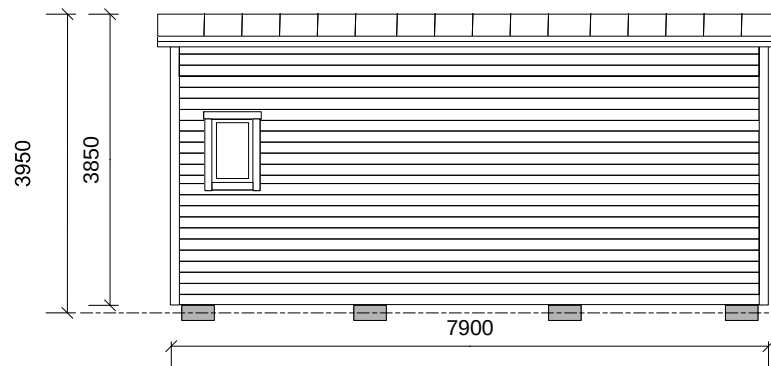

FASAD BAKSIDA

FÖRKLARINGAR
Samtliga mått anges i mm

Ingen markplanering.
Ny och befintlig mark
sammanfaller.
Huset står på plintar. Se
streckad linje.

BYGGHANDLING

Siri 30 B Fasadritning

SKALA 1:100(A4) 2024-02-16